


UNVERBIDLICHE PLANKOPIE ÄNDERUNGEN
 WÄHREND DER BAUFÜHRUNG VORBEHALTEN!
 DURCH TECHNISCHE EINBAUTEN KANN ES STELLEN-
 WEISE ZU EINER VERRINGERUNG DER RAUMHÖHE KOMMEN!
 DIE IN DEN PLÄNEN ENTHALTENE KÜCHENMÖBLIERUNG IST
 NICHT IM MIET- BZW. KAUFPREIS INKLUDIERTE!

Elektro/
Reparaturen
Wandbohle 110.2007

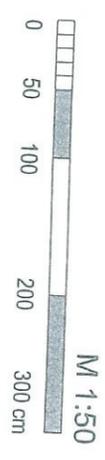

Raumhöhe = 2,62m

- Montagehöhen:
- Küche:
 - Geschirrspüler (GS): 35cm
 - E-Herd Anschluss: 35cm
 - Dunstabzug (DA): 220cm
 - Indirekte Küchenbeleuchtung: 140cm
 - Arbeitschukos: 110cm
 - Külschrank (KS): 35cm
 - Bad:
 - Spiegelleuchte 200cm
 - Schuko beim Waschbecken: 110cm
 - Waschmaschine (WM): 35cm

REPARATUREN/VERBESSERUNGEN

Hausnummer
 OSMALDGASSE 33, BAUPLATZ C

Wohnungsnummer
 Nutzfläche Lokal: 133,61 m²

Top:
 1/1L2


Geschoss:
 SOCKELGESCHOSS

Loggia/Veranda:
 Wohnnutzfläche:
 Balkon/Terrasse:
 Garten:

"Kabelwerk" Bauträger Ges.m.b.H.
 A-1120 Wien, Osmaldgasse 33
 T+43 1 804 48 63-0

Schwalm-Thiess & Grassanbauer
 A-1130 Wien, Altagasse 21
 T+43 1 877 12 33

Architekten Bauträger

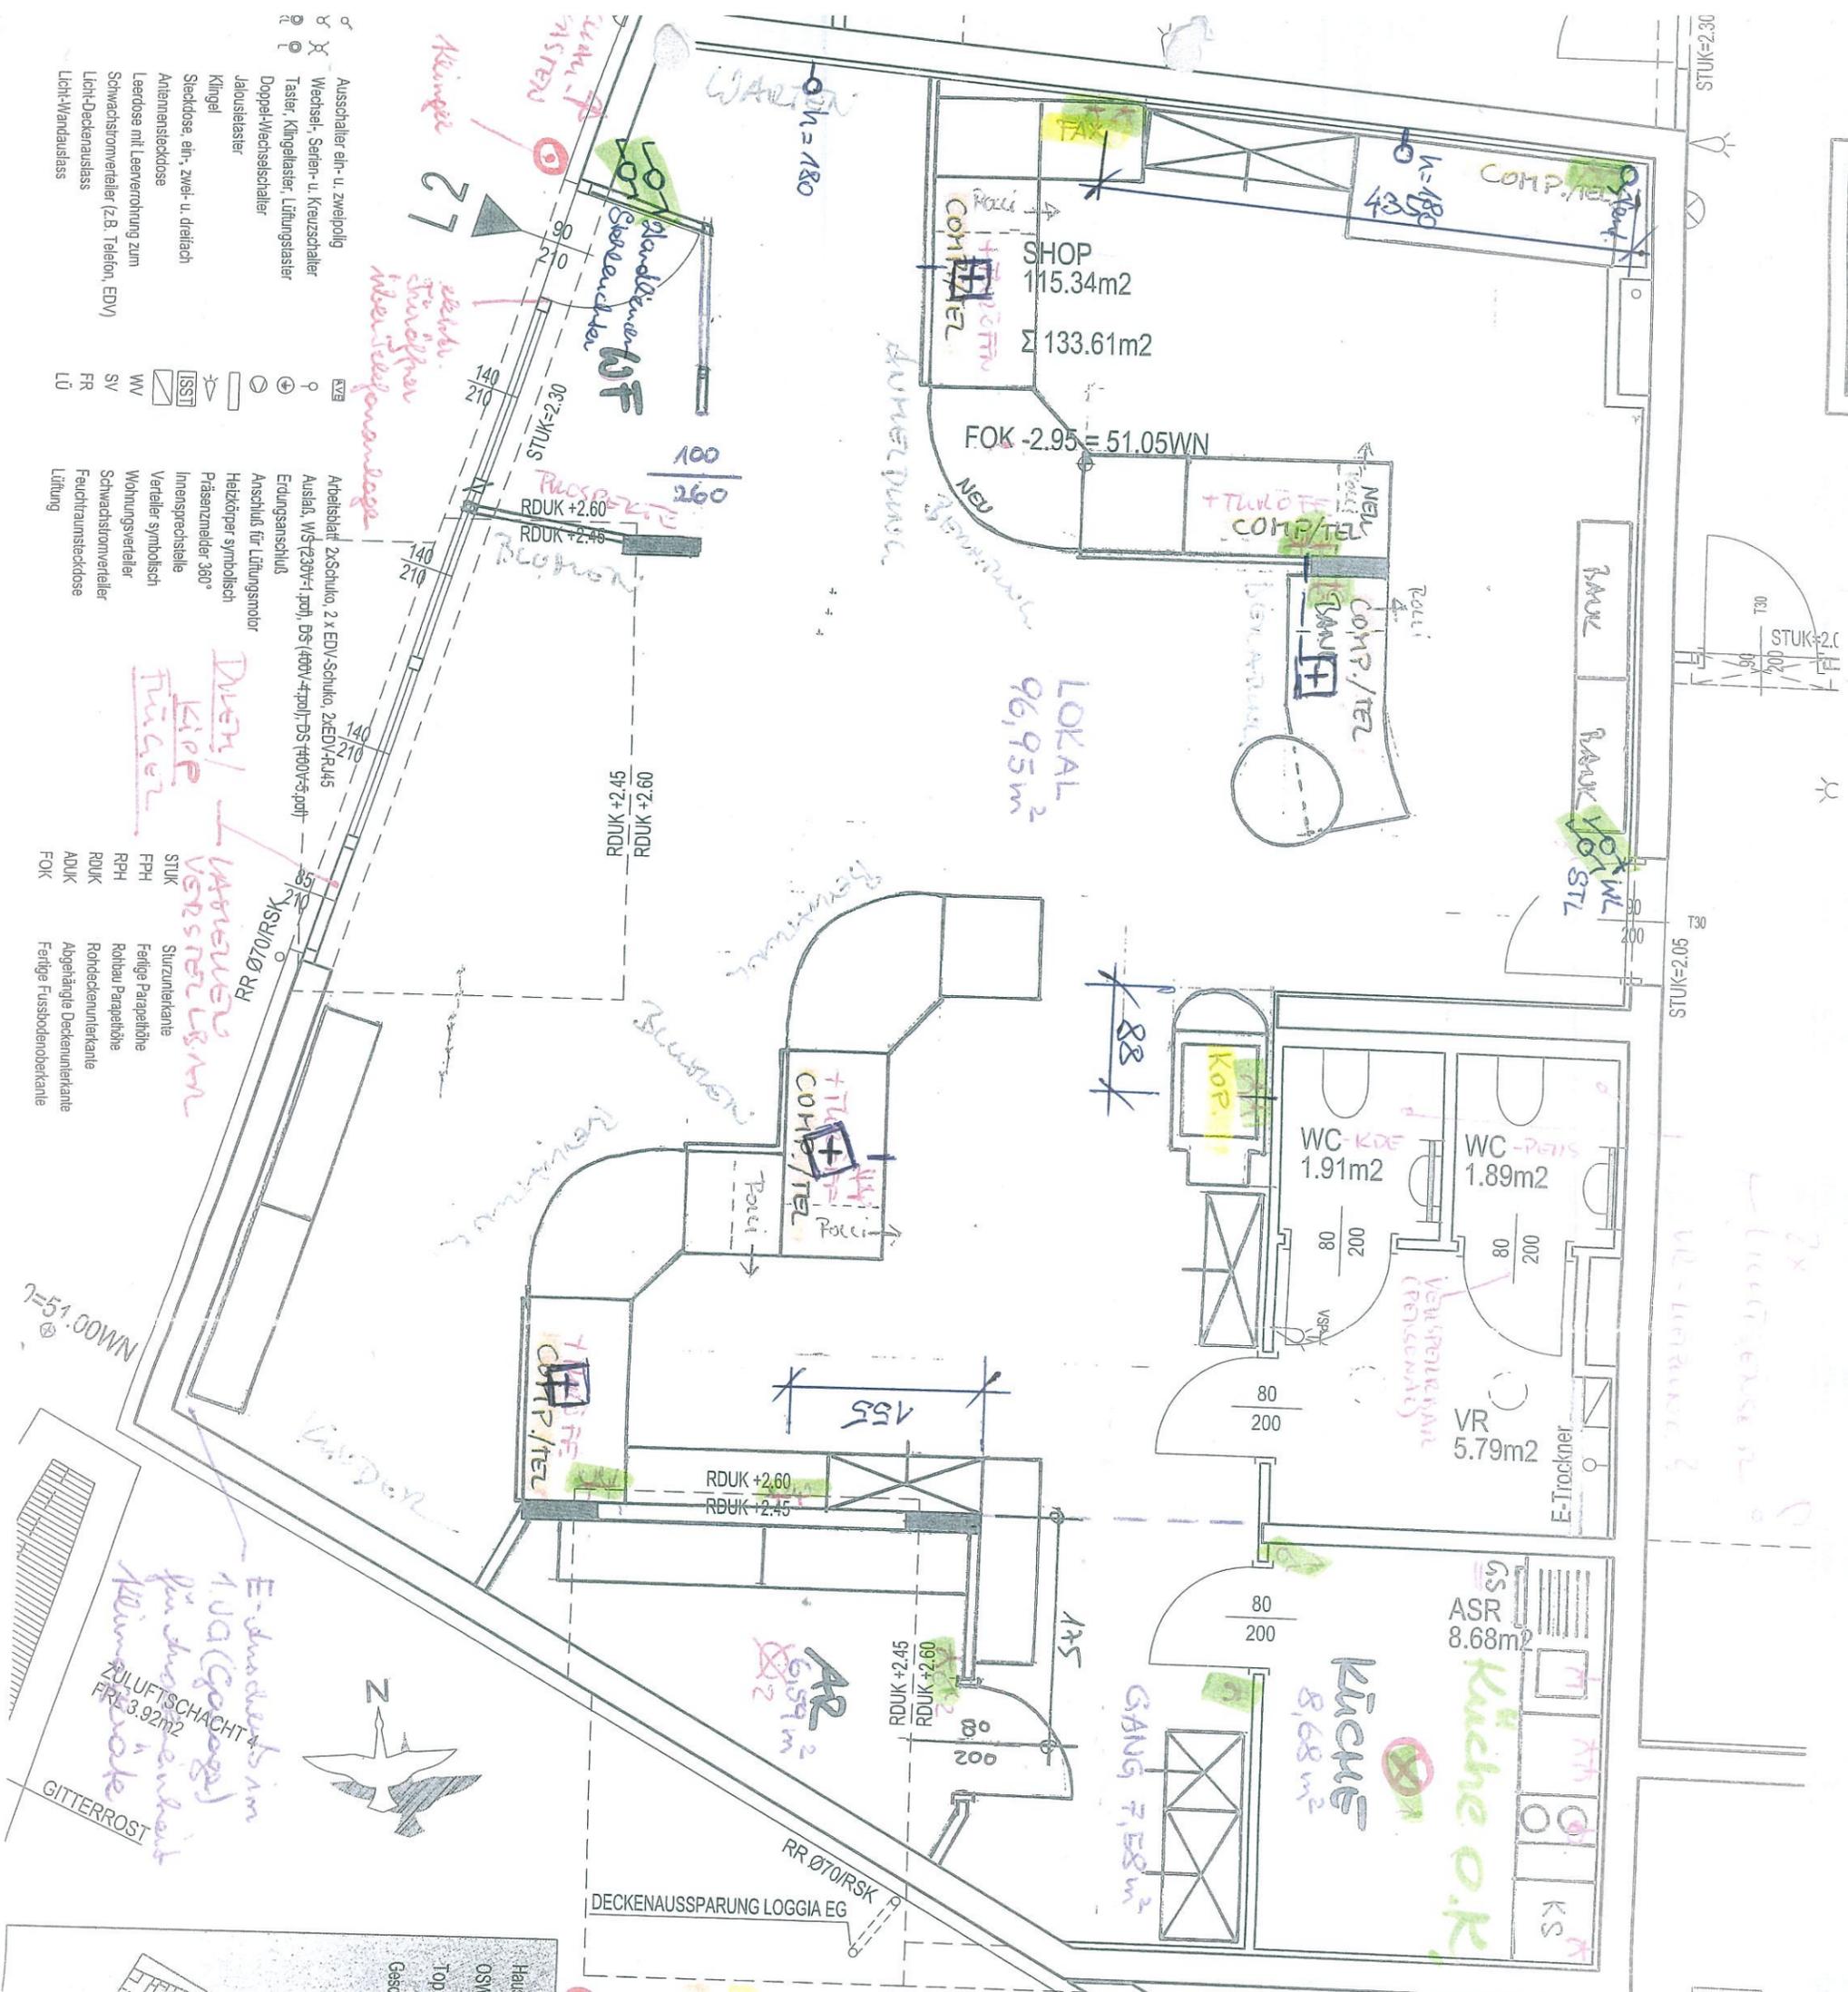

- Ausschalter ein- u. zweipolig
- Wendel-, Serien- u. Kreuzschalter
- Taster, Klingelaster, Lüftungsaster
- Doppel-/Wendelschalter
- Jalousiestaster
- Klingel
- Steckdose, ein-, zwei- u. dreifach
- Anlagensteckdose
- Leerdose mit Leerrohrung zum
- Schwachstromverteiler (z.B. Telefon, EDV)
- Licht-Deckenauslass
- Licht-Wandauslass

- Arbeitsleuchte 2x Schuko, 2x EDV-Schuko, 2x EDV-R415
- Auslass, WS (230V-1-pol), DS (400V-4-pol), DS (400V-3-pol)
- Erdungsanschluss
- Anschluss für Lüftungsmotor
- Heizkörper symbolisch
- Präsenzmelder 380°
- Imensprechstelle
- Verteiler symbolisch
- Wohnungsverteiler
- Schwachstromverteiler
- Feuchtraumsteckdose
- Lüftung

- Sturzleuchte
- Fertige Parapetleuchte
- Robbau Parapetleuchte
- Rohdeckenunterkante
- Fertige Fussbodenoberkante