



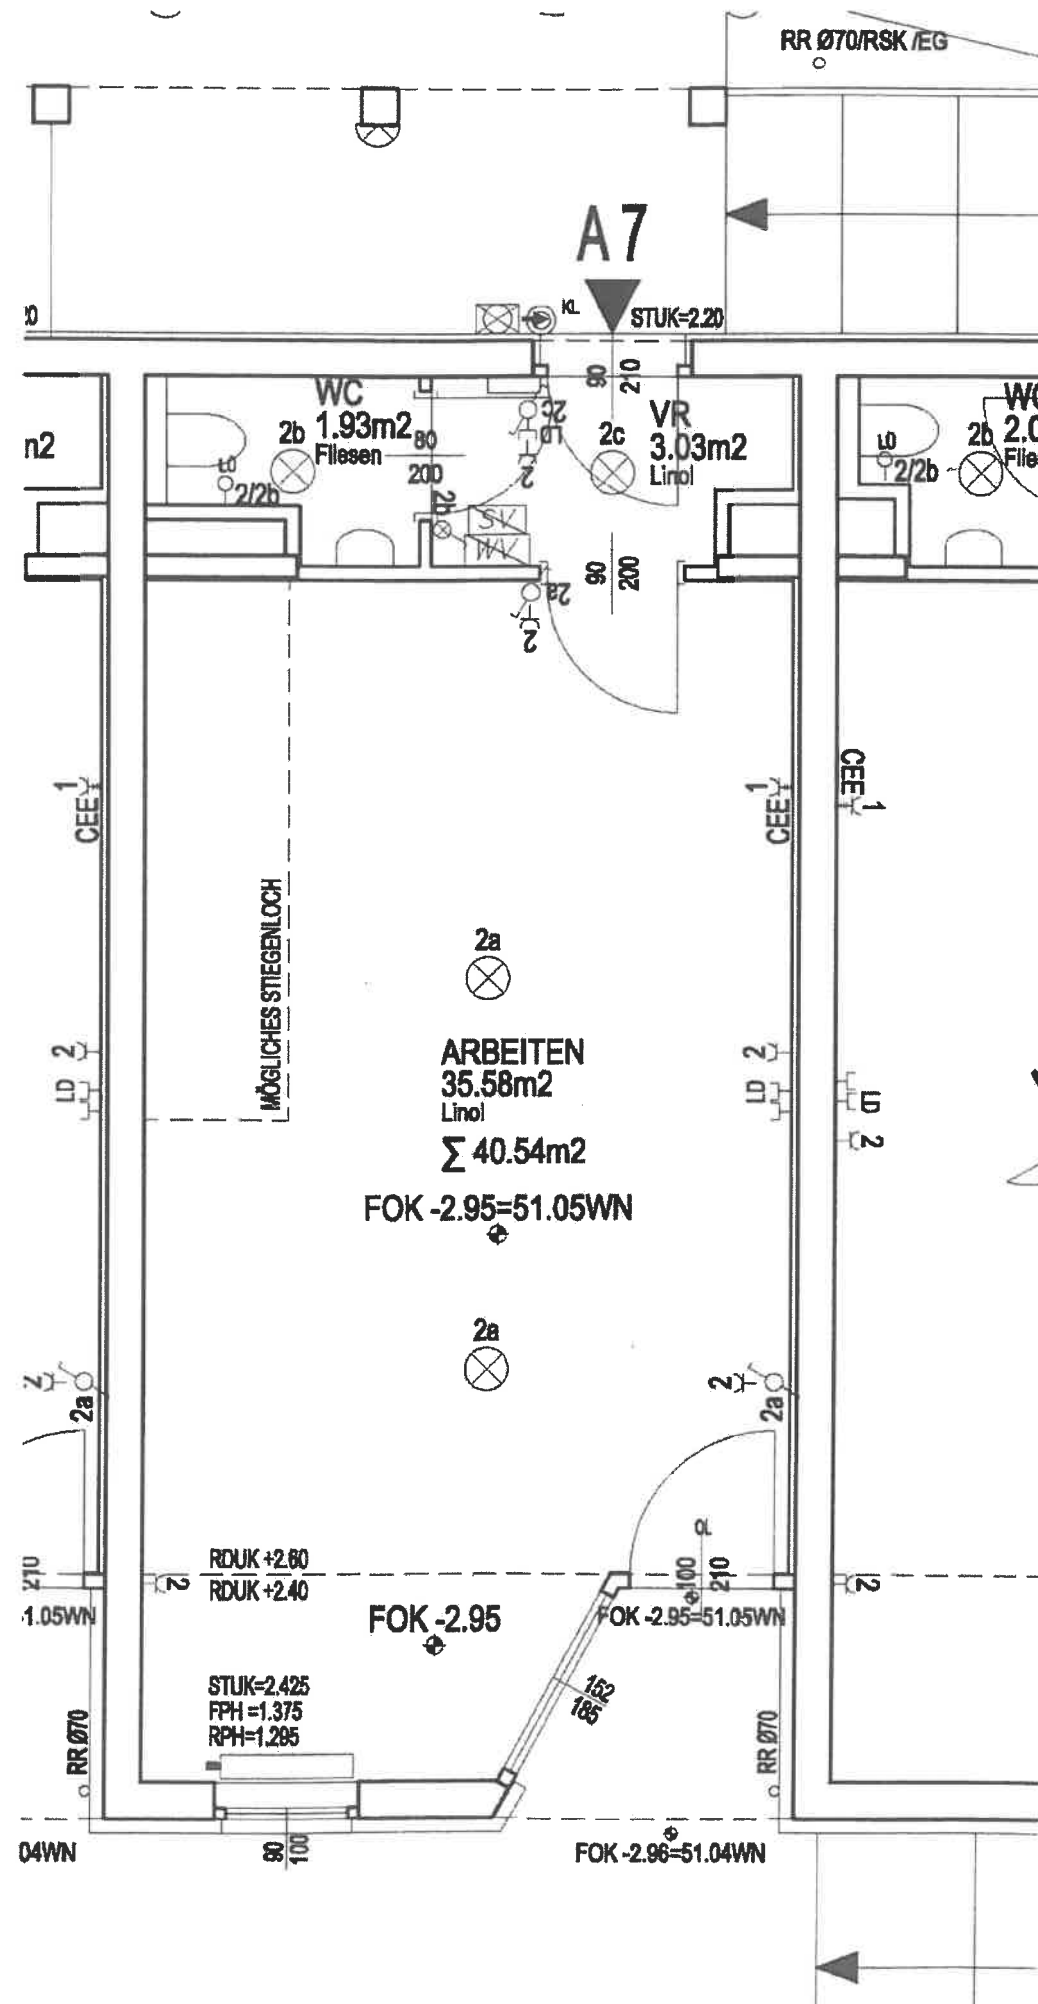

	Ausschalter ein- u. zweipolig
	Wechsel-, Serien- u. Kreuzschalter
	Taster, Klingeltaster, Lüftungstaster
	Doppel-Wechselrichter
	Jalousietaster
	Klingel
	Steckdose, ein-, zwei- u. dreifach
	Antennensteckdose
	Leerdose mit Leerverrohrung zum Schwachstromverteiler (z.B. Telefon, EDV)
	Licht-Deckenauslass
	Licht-Wandauslass
	Arbeitsblatt 2x Schuko, 2 x EDV-Schuko, 2x EDV-RJ45
	Auslaß, WS (230V-1.pol), DS (400V-4.pol), DS (400V-5.pol)
	Erdungsanschluß
	Anschluß für Lüftungsmotor
	Heizkörper symbolisch
	Präsenzmelder 360°
	Innensprechstelle
	Verteiler symbolisch
	Wohnungsverteiler
	Schwachstromverteiler
	Feuchtraumsteckdose
	Lüftung
	Sturzunterkante
	Fertige Parapethöhe
	Rohbau Parapethöhe
	Rohdeckenunterkante
	Abgehängte Deckenunterkante
	Fertige Fussbodenoberkante

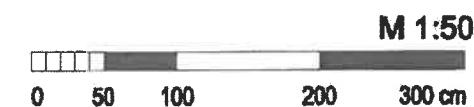

Vergabeplan

"KABELWERKE BAUPLATZ C"
Wien, Jänner 2006

UNVERBINDLICHE PLANKOPIE, ÄNDERUNGEN
WÄHREND DER BAUAUSFÜHRUNG VORBEHALTEN!
DURCH TECHNISCHE EINBAUTEN KANN ES STELLEN-
WEISE ZU EINER VERRINGERUNG DER RAUMHÖHE KOMMEN!
DIE IN DEN PLÄNEN ENTHALTENE KÜCHENMÖBLIERUNG IST
NICHT IM MIET - BZW. KAUFPREIS INKLUDIERT!

Raumhöhe = 2,42 - 2,62m

Montagehöhen:

Küche:

Geschirrspüler (GS): 35cm
E-Herd Anschluss: 35cm
Dunstabzug (DA): 220cm
Indirekte Küchenbeleuchtung: 140cm
Arbeitsschukos: 110cm
Kühlschrank (KS): 35cm

Bad:

Spiegelleuchte 200cm
Schuko beim Waschbecken: 110cm
Waschmaschine (WM): 35cm

Hausnummer	OSWALDGASSE 33, BAUPLATZ C
Top:	2/A7
Geschoss:	SOCKELGESCHOSS
Wohnungstyp:	Nutzfläche Lokal: 40,60m²
Loggia/Veranda:	
Wohnnutzfläche:	
Balkon/Terrasse:	
Garten:	
"Kabelwerk" Bauförderung Ges.m.b.H.	
A-1120 Wien, Oswaldgasse 33 T+43 1 804 48 63-0	
Schwalm-Thaiss & Gressenbauer	
A-1130 Wien, Albgasse 21 T+43 1 877 12 33	