


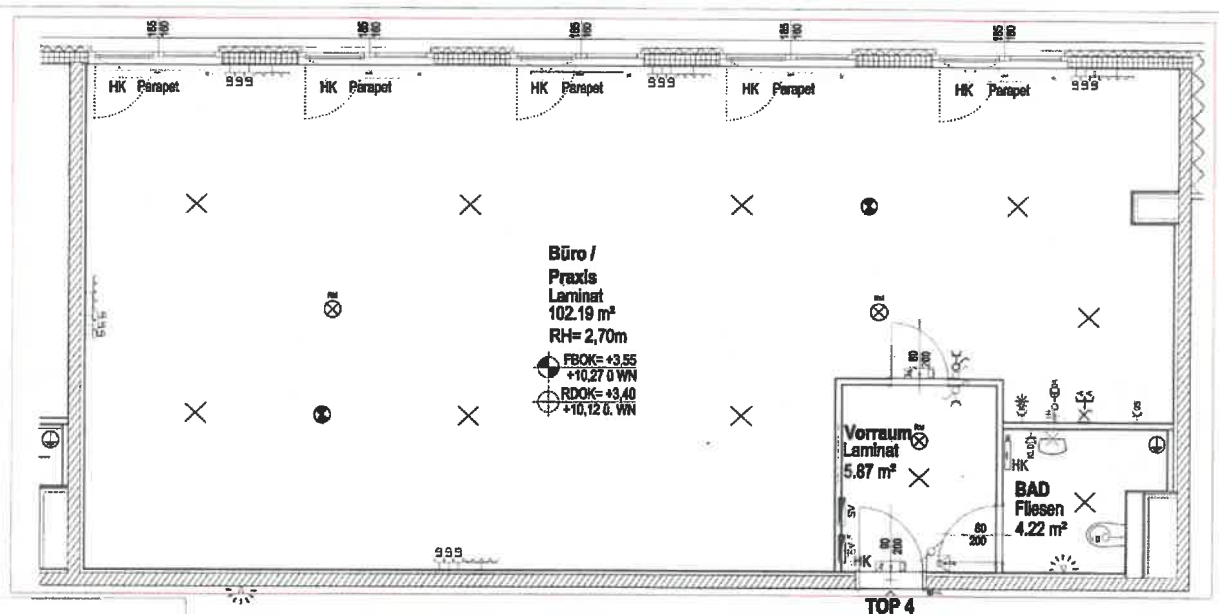

Top 4	Praxis / Büro
WFL	112.23m²
Terrasse	- m²
NFL	112.23m²



M 1:50
0 50 100 200 300cm

BEI MÖBLIERUNG AN AUßEREN WÄNDEN IST ZWISCHEN BELÜFTUNG UND UM SCHIMMELBILDUNG VORZUBEUGEN EIN ABSTAND VON MINDESTENS 9CM EINZUHALTEN!!



**"Wohnen am
Marchfeldkanal"**

Maßstab: 1:50
Baujahr: 3
Inhalt: VERGABEPLAN- TOP 4 Folgebau
Ebene: OG

Bearbeiter:



Donau-City-Wohnbau AG
Gemeinnützige Aktiengesellschaft

Proj.: Wohnen am
Marchfeldkanal
Wien 21
Ad.:
Dat.: 10.01.2019
Kontak.: BTAM

H&V

Heizung & Kälte für zu Hause
und mehr als 25 Jahre